

河惠莞高速公路龙川至紫金段TJ15合同段(紫金县紫城镇)赤竹坪隧道出口端弃渣场土地复垦竣工图


2618.5-38614.7

38614.698
2618.899

38615.228
2618.899



赤竹坪隧道出口端弃渣场
复垦为林地: 1.1806hm²

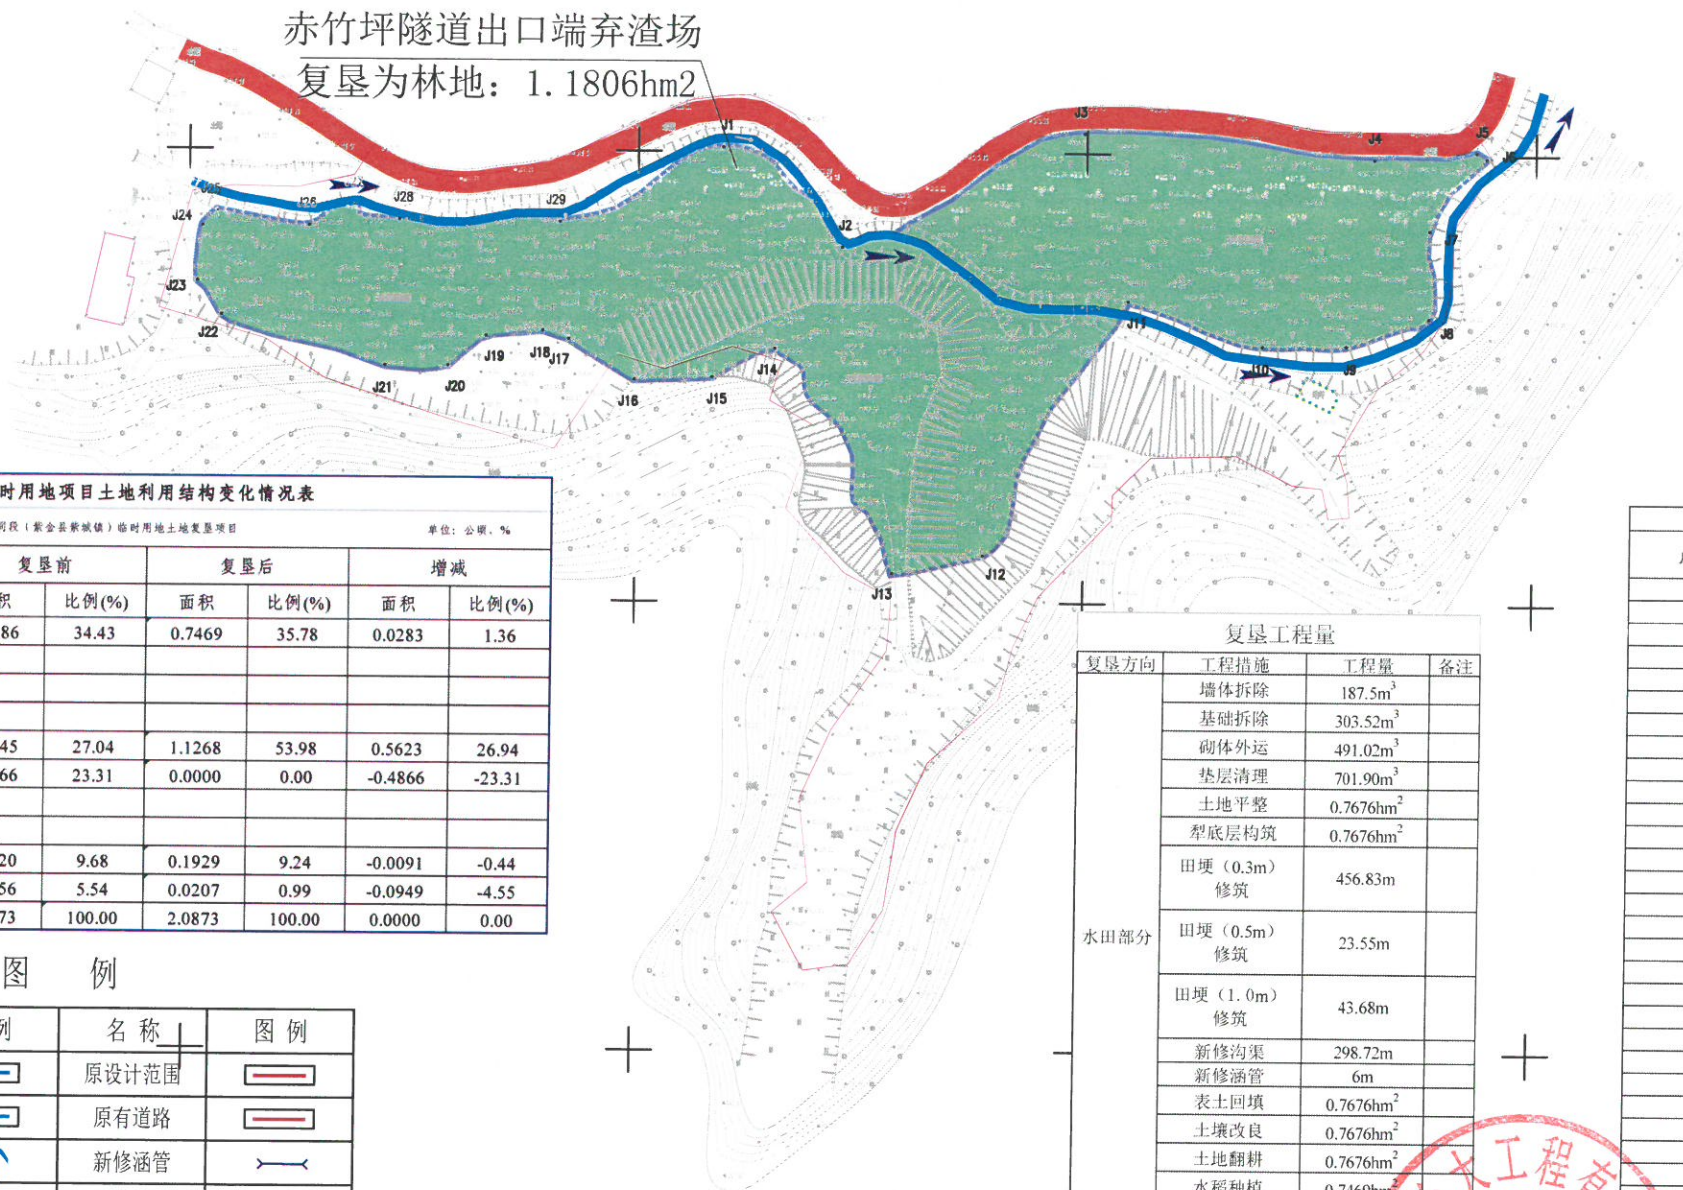

地类名称	复垦前		复垦后		增减		
	面积	比例(%)	面积	比例(%)	面积	比例(%)	
耕地	水田	0.7186	34.43	0.7469	35.78	0.0283	1.36
	水浇地						
	旱地						
园地							
林地	0.5645	27.04	1.1268	53.98	0.5623	26.94	
草地	0.4866	23.31	0.0000	0.00	-0.4866	-23.31	
城镇村及工矿							
交通运输用地							
水域及水利设施用地	0.2020	9.68	0.1929	9.24	-0.0091	-0.44	
其它土地	0.1156	5.54	0.0207	0.99	-0.0949	-4.55	
合计	2.0873	100.00	2.0873	100.00	0.0000	0.00	

名称	图例	名称	图例
竣工范围		原设计范围	
原有沟渠		原有道路	
河流水面		新修涵管	
水田		新修田埂	
林地		新修田坎	
水流方向		新修沟渠	
新修挡土墙		田块编号	

复垦方向	工程措施	工程量	备注
水田部分	墙体拆除	187.5m ³	
	基础拆除	303.52m ³	
	砌体外运	491.02m ³	
	基层清理	701.90m ³	
	土地平整	0.7676hm ²	
	犁底层构筑	0.7676hm ²	
	田埂(0.3m)修筑	456.83m	
	田埂(0.5m)修筑	23.55m	
	田埂(1.0m)修筑	43.68m	
	新修沟渠	298.72m	
	新修涵管	6m	
	表层回填	0.7676hm ²	
	土壤改良	0.7676hm ²	
	土地翻耕	0.7676hm ²	
	水稻种植	0.7469hm ²	
林地部分	混凝土底板拆除	129.98m ³	
	砌体外运	129.98m ³	
	场地平整	1.3197hm ²	
	翻耕	1.3197hm ²	
	表土回填	1.3197hm ²	
	土壤改良	1.3197hm ²	
	植物种植	1.1268hm ²	

点号	坐标	
	x	y
J1	2618800.958	38614918.844
J2	2618778.874	38614945.611
J3	2618804.409	38614999.312
J4	2618799.015	38615064.140
J5	2618800.692	38615086.640
J6	2618799.315	38615088.916
J7	2618783.302	38615076.518
J8	2618763.714	38615076.518
J9	2618757.528	38615058.256
J10	2618757.356	38615039.477
J11	2618767.216	38615009.384
J12	2618710.538	38614977.681
J13	2618706.396	38614957.432
J14	2618756.337	38614930.638
J15	2618749.909	38614916.797
J16	2618749.281	38614899.446
J17	2618758.168	38614884.833
J18	2618760.036	38614879.028
J19	2618758.838	38614866.399
J20	2618752.155	38614857.981
J21	2618752.021	38614844.036
J22	2618763.153	38614807.377
J23	2618770.695	38614801.953
J24	2618782.960	38614802.941
J25	2618786.250	38614806.207
J26	2618783.057	38614826.800
J27	2618787.759	38614836.868
J28	2618784.478	38614846.948
J29	2618784.161	38614882.634
J1	2618800.958	38614918.844



河惠莞高速公路龙川至紫金段TJ15合同段(紫金县紫城镇)赤竹坪隧道出口端弃渣场土地复垦竣工图
 施工单位: 保利长大工程有限公司河源分公司
 监理单位: 广州永安工程管理有限公司河源分公司
 制图时间: 2024年7月

广东神州规划设计咨询有限公司


2618.509
38614.698

2618.509
38615.228

2024年7月制图
 2000国家大地坐标系, 等高距1米
 1985国家高程基准, 中央子午线114度

1:1000

河惠莞高速公路龙川至紫金段TJ15合同段(紫金县紫城镇)2#搅拌用地、钢筋加工场和生活区用地土地复垦竣工图
2617.9-38615.5

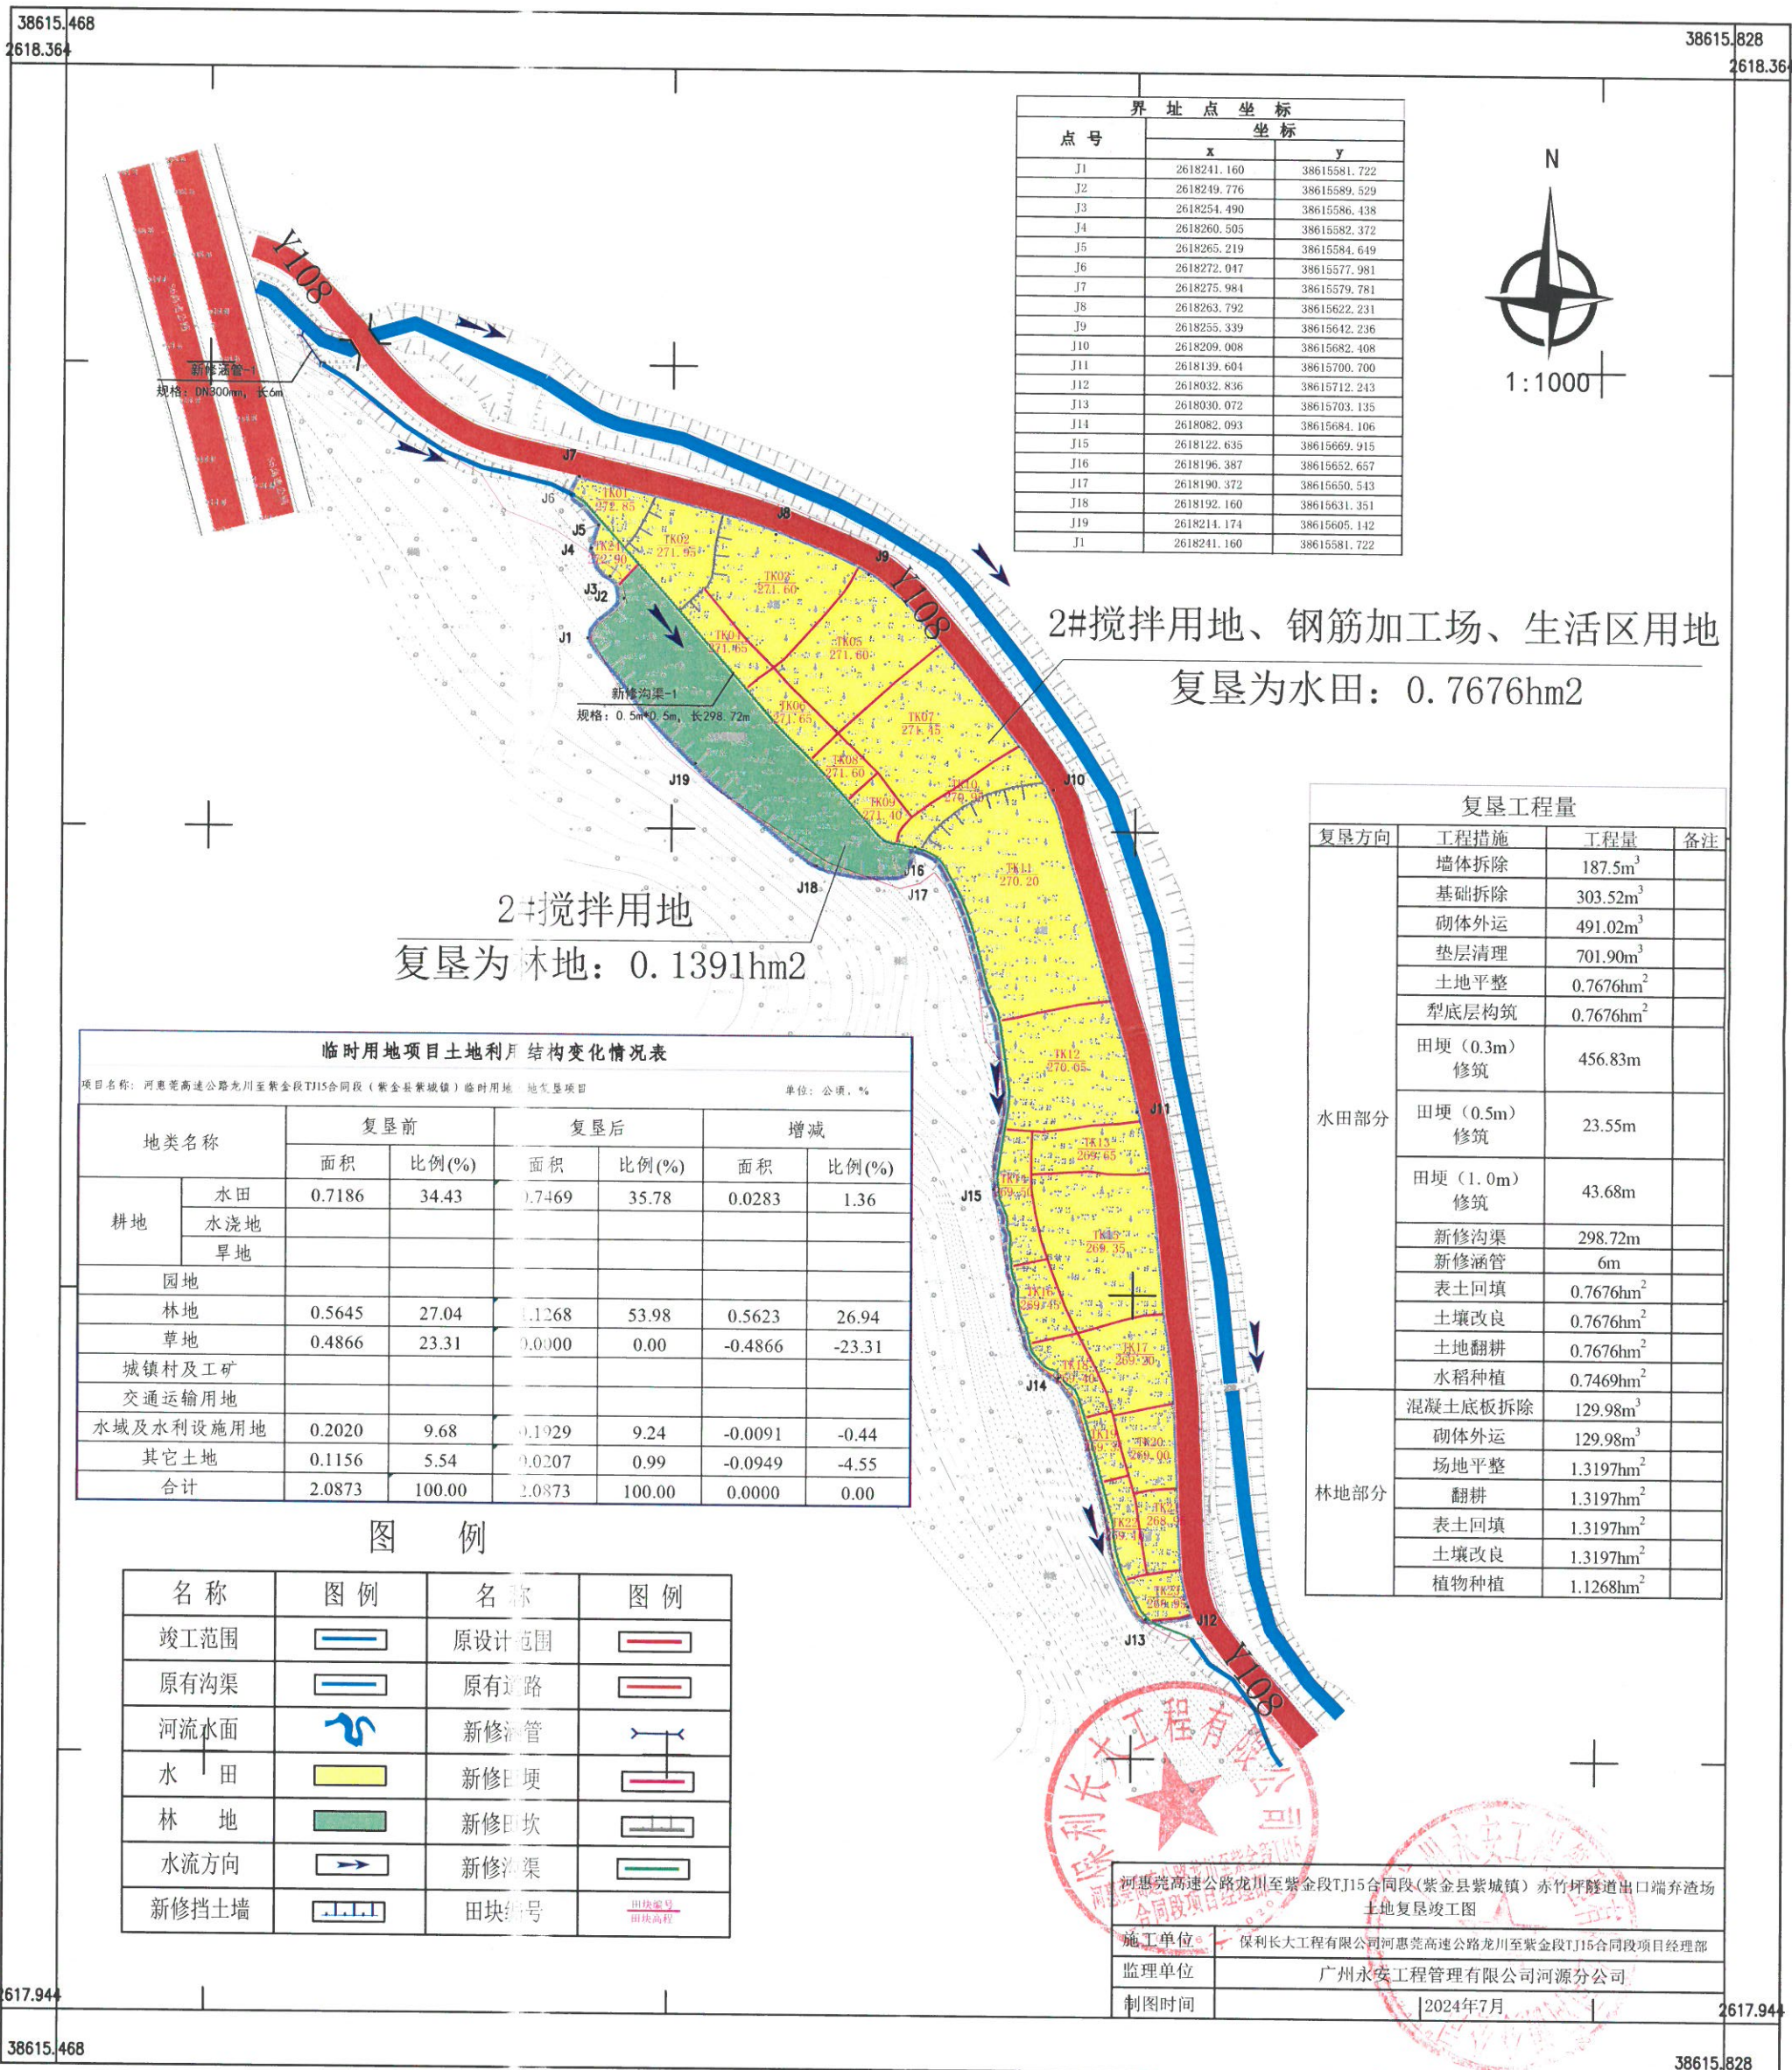

广东神州规划设计咨询有限公司

2024年7月制图
2000国家大地坐标系, 等高距1米
1985国家高程基准, 中央子午线114度

1:1000