


紫金县嘉福房地产开发有限公司（御城项目）临时用地项目土地复垦工程竣工图

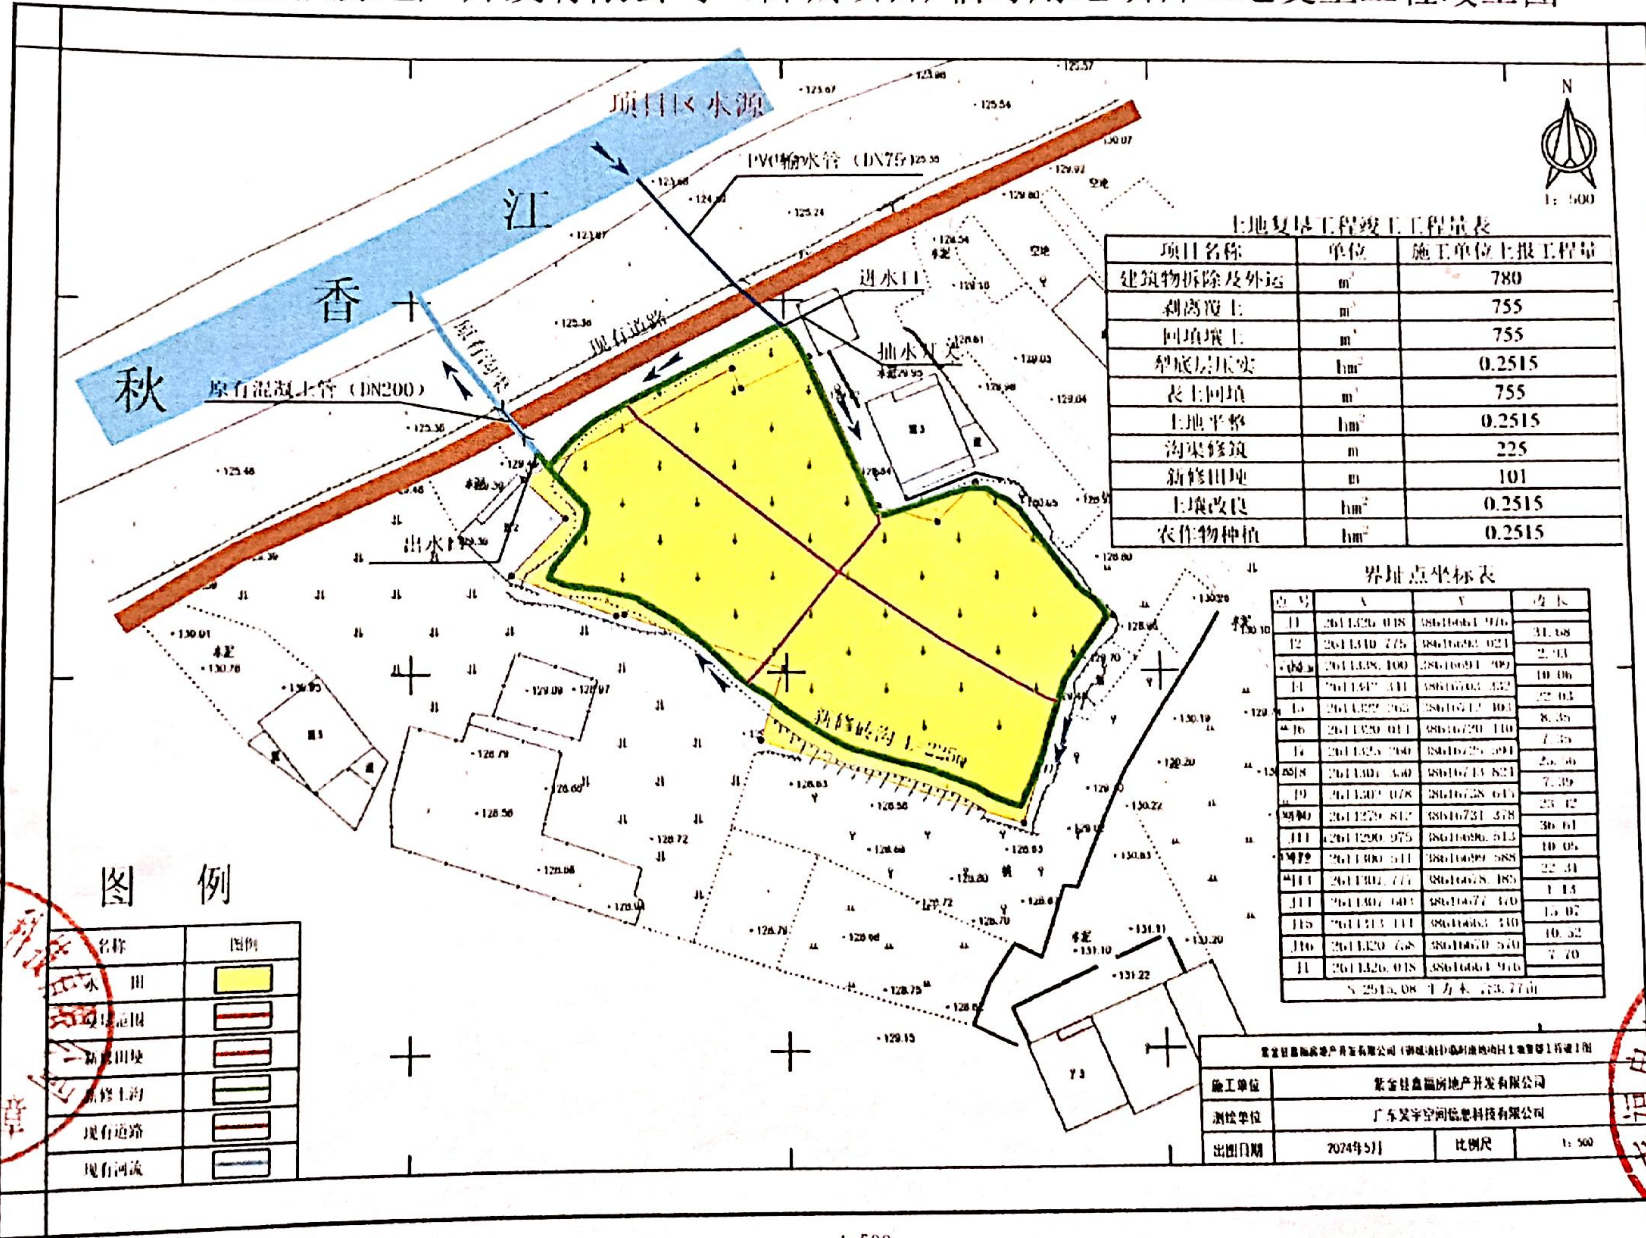

土地复垦工程竣工工程量表

项目名称	单位	施工单位上报工程量
建筑物拆除及外运	m ³	780
剥离废土	m ³	755
回填废土	m ³	755
犁底层压实	hm ²	0.2515
表土回填	m ³	755
土地平整	hm ²	0.2515
沟渠修筑	m	225
新修田地	m	101
土壤改良	hm ²	0.2515
农作物种植	hm ²	0.2515

界址点坐标表

点号	X	Y	边长


图例

名称	图例
水田	
复垦范围	
新修田埂	
新修土沟	
现有道路	
现有河流	

紫金县嘉福房地产开发有限公司（御城项目）临时用地项目土地复垦工程竣工图

施工单位	紫金县嘉福房地产开发有限公司		
测绘单位	广东吴宇空间信息科技有限公司		
出图日期	2024年5月	比例尺	1:500

2000 国家大地坐标系
1985 国家高程基准
GB/T 20257.1-2007 国家基本比例尺地图图式 第1部分

